



SIMBOLOGIA	
	- EXTINTOR
	- BOCA DE INCÊNDIO
	- BOCA DE INCÊNDIO ARMADA TIPO CARRETEL
	- TELEFONE DE EMERGÊNCIA
	- CORTE DE ENERGIA
	- PERCURSO DE EVACUAÇÃO
	- PERCURSO ALTERNATIVO DE EVACUAÇÃO
	- PERCURSO VIATURAS DE SOCORRO
	- PONTO DE ENCONTRO
	- POSTO DE PRIMEIROS SOCORROS
	- CANAL DE ACESSO E ZONA DESTINADA ATIVIDADES DE RECREIO NÁUTICO
	- RESTAURANTE
	- POSTO DE NADADORES SALVADORES
	- ZONA DE BANHOS
	- INSTALAÇÕES SANITÁRIAS
	- PARQUE DE ESTACIONAMENTO
	- RAMPA / PERCURSO PARA DEFICIENTES
	- ESTACIONAMENTO RESERVADO PESSOAS COM MOBILIDADE REDUZIDA
	- ESTACIONAMENTO RESERVADO VEÍCULOS DE SOCORRO
	- ECOPOINTO
	Limite da Área Recreativa e de Lazer das Azenhas D'EL Rei
	Limite da Área do Parque de Estacionamento
	Canal de acesso
	Zona de Atividade de Recreio Náutico
	Bóias

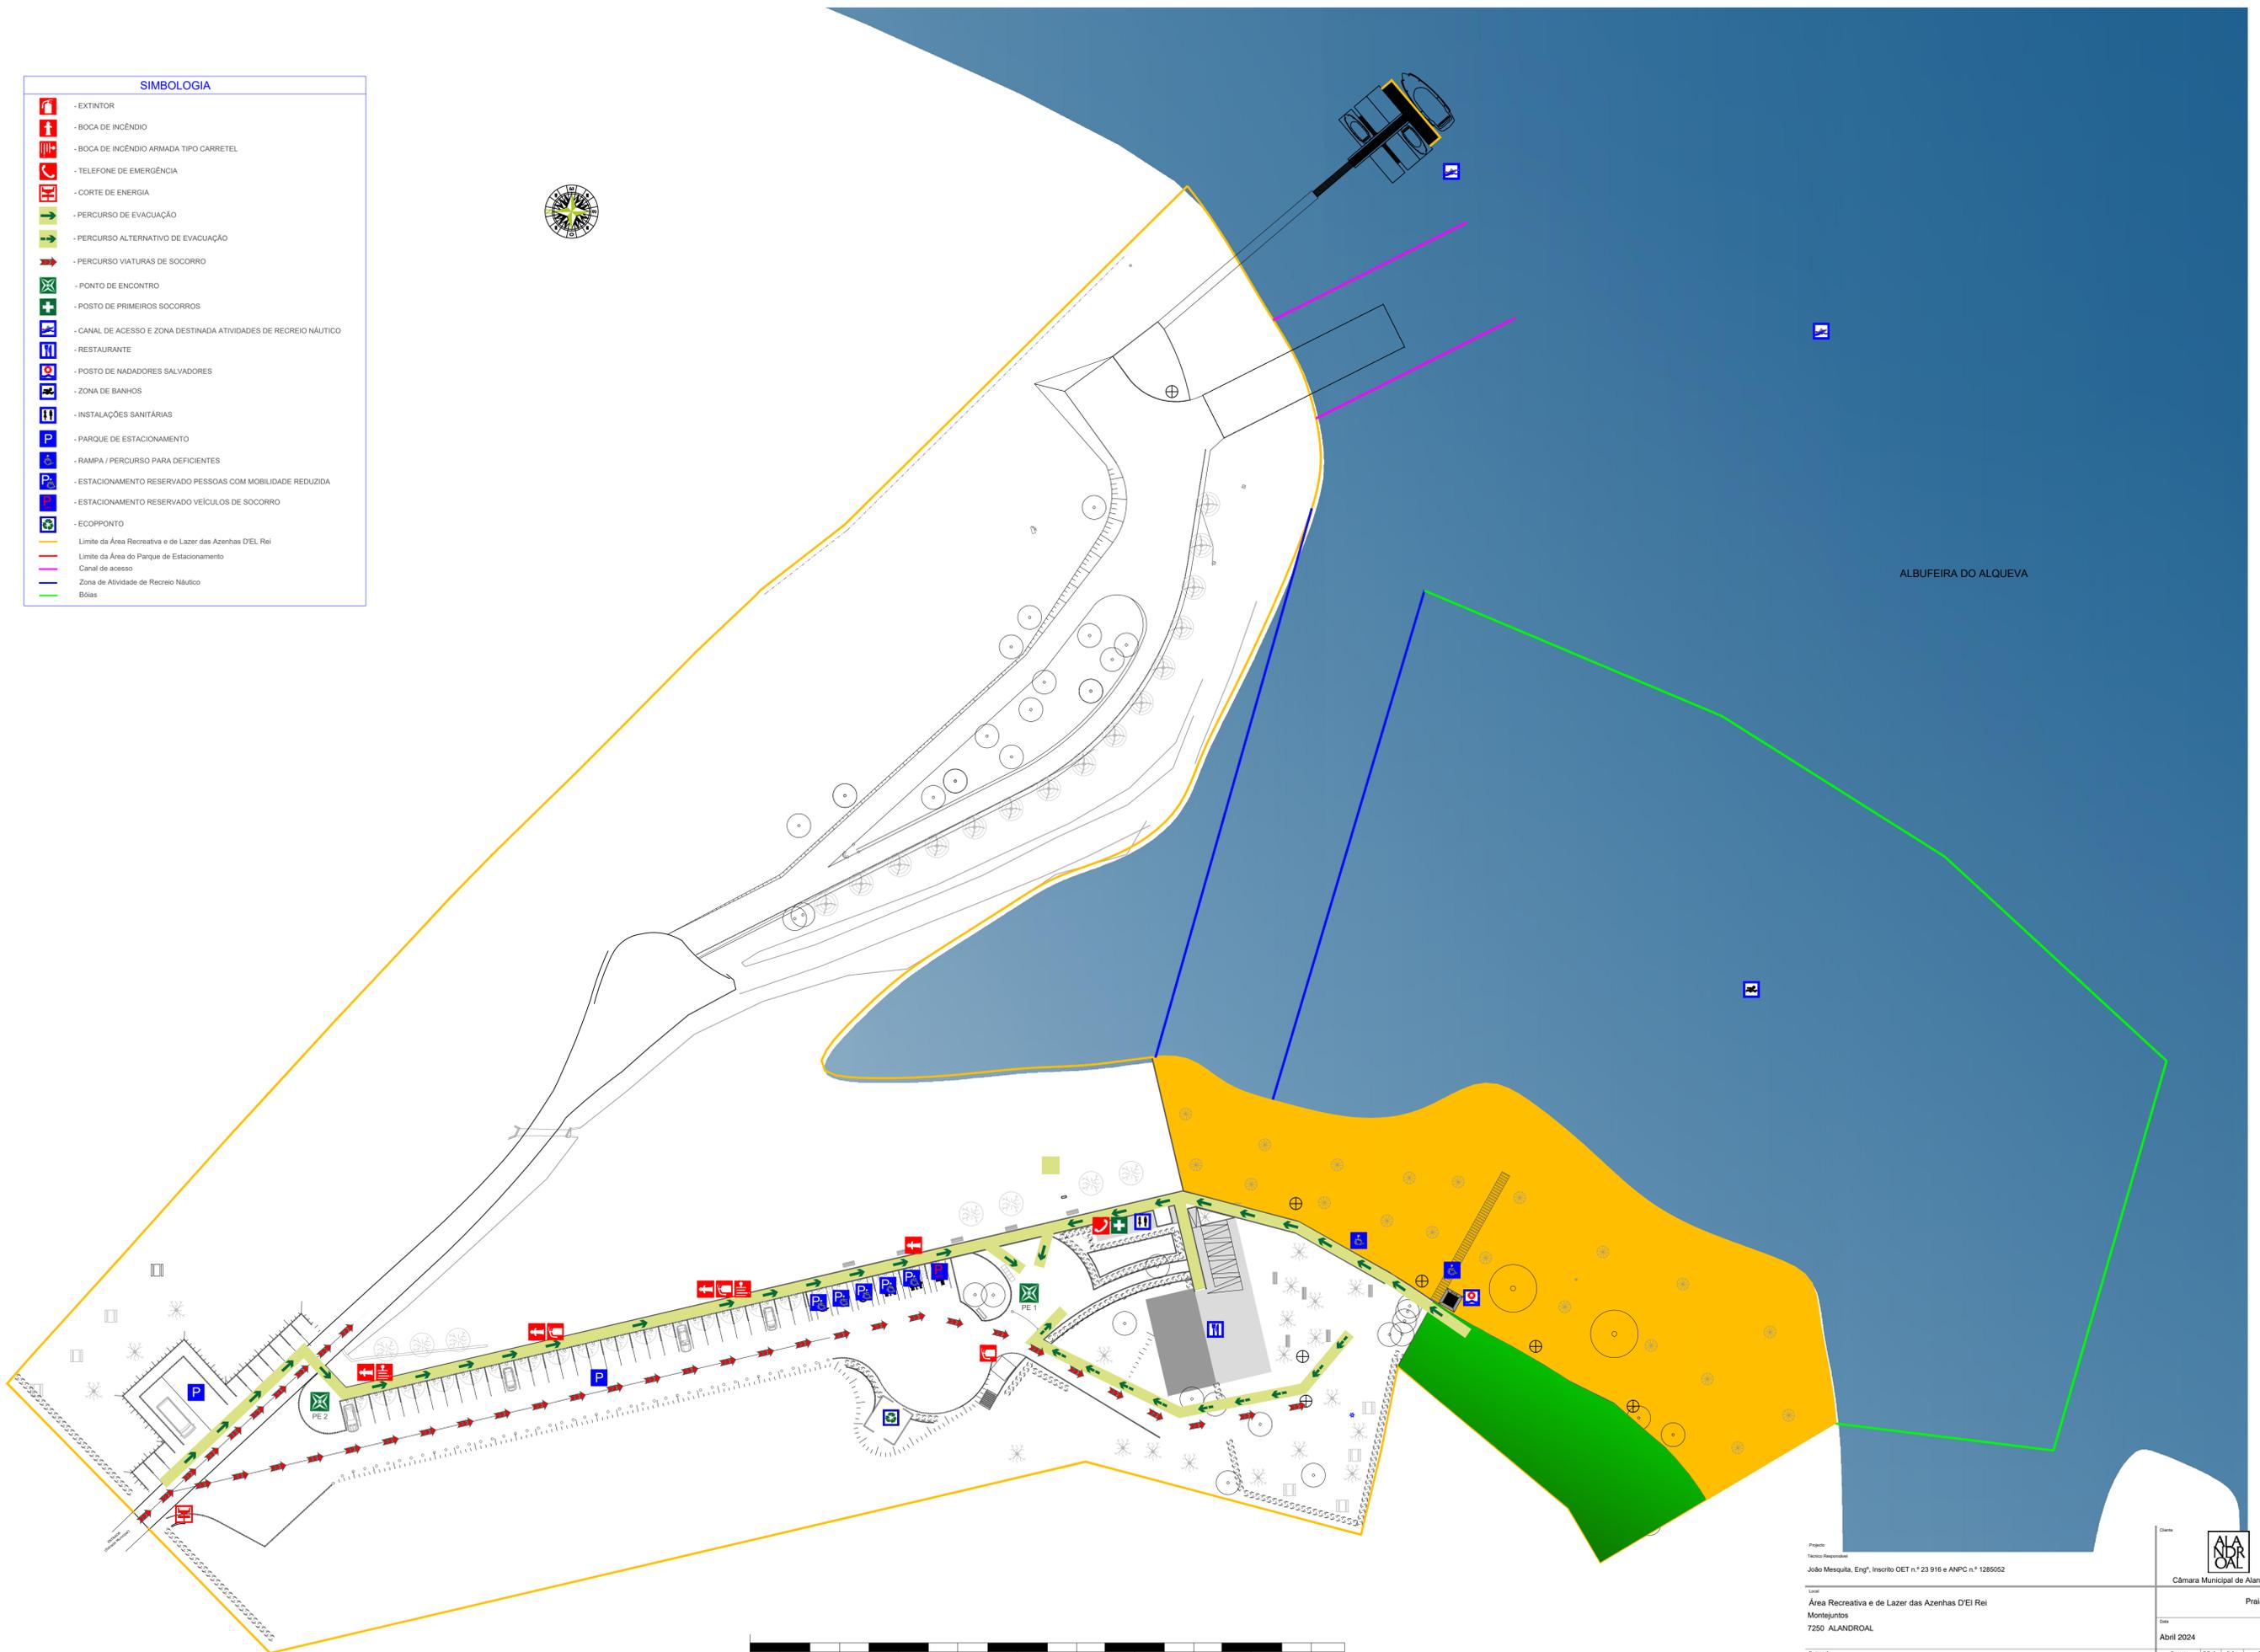

ALBUFEIRA DO ALQUEVA

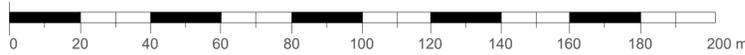

Projeto: Técnico Responsável: João Mesquita, Eng.º, Inscrição OET n.º 23 916 e ANPC n.º 1285052		 Câmara Municipal de Alandroal	
Local: Área Recreativa e de Lazer das Azenhas D'El Rei Montejuntos 7250 ALANDROAL		Plano: Praia Azenhas D'El Rei	
Data: Abril 2024		Escala: 1:500	
Descrição: Segurança Contra Risco de Incêndio em Edifícios Planta de Segurança Praia Azenhas D'El Rei		Processo: Plano 1	Folha: A1
		Documento: 2	Rev.º: 00