
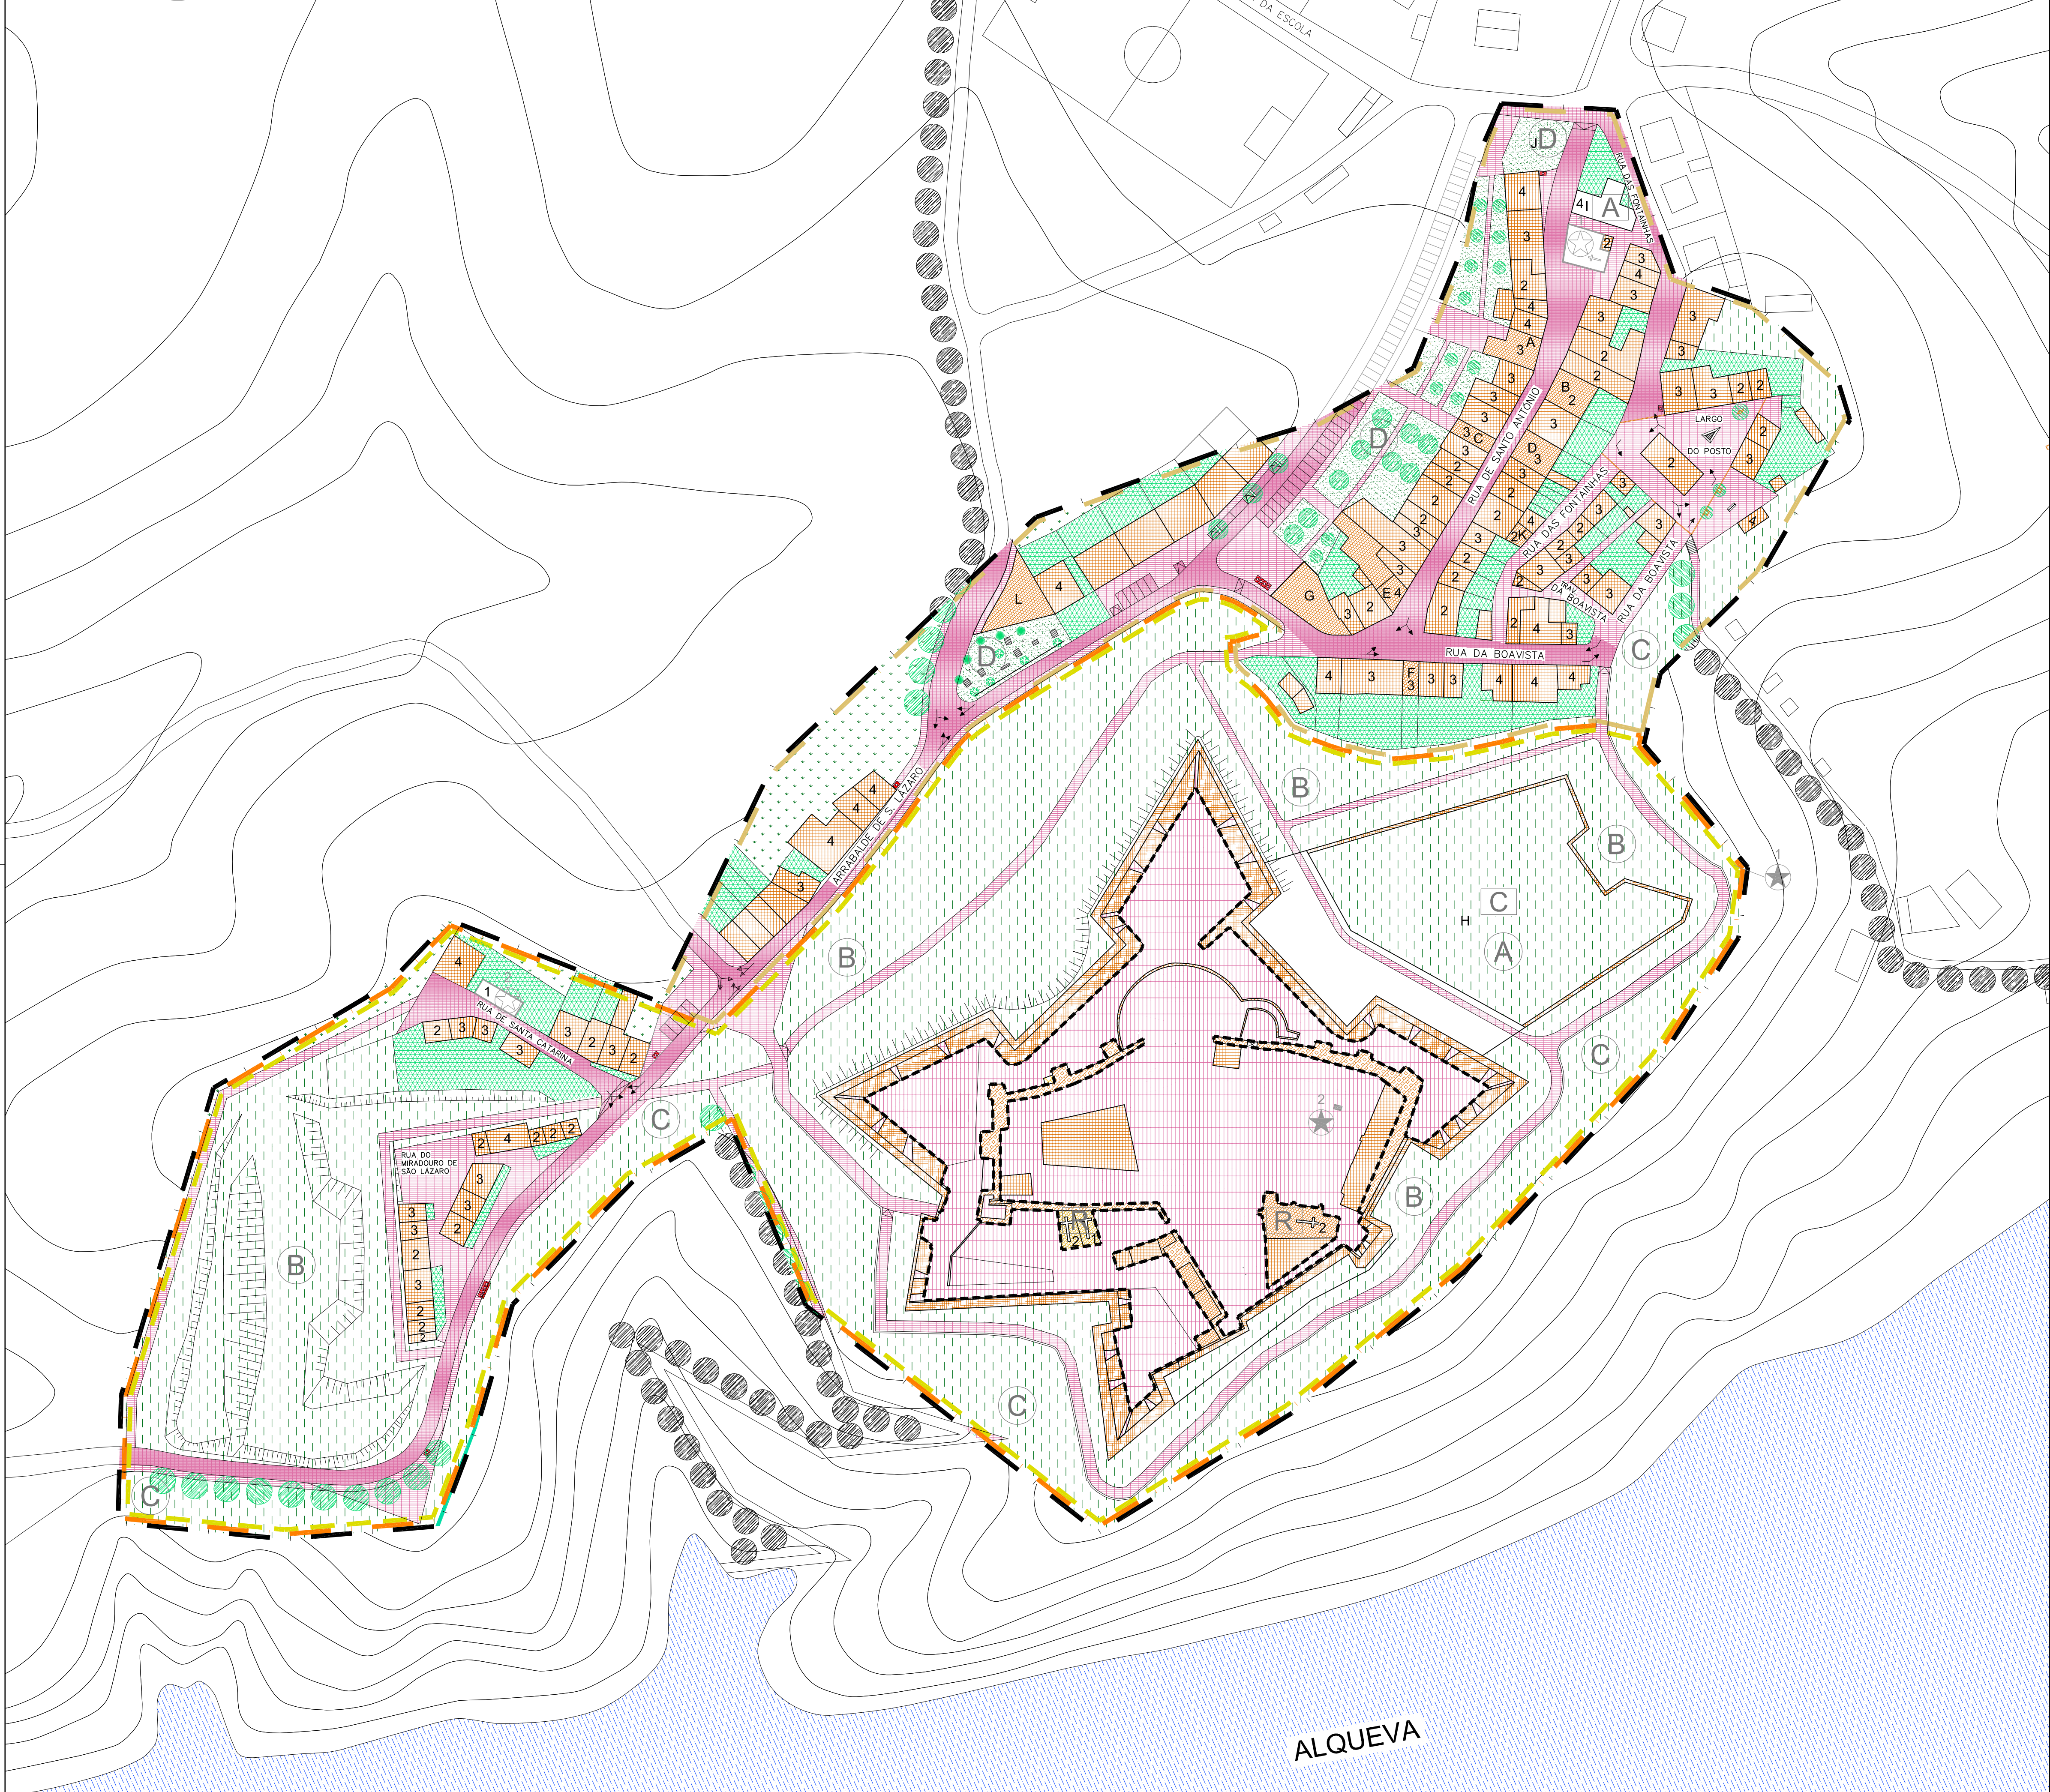


PLANO DE REABILITAÇÃO E SALVAGUARDA DA VILA DE JUROMENHA

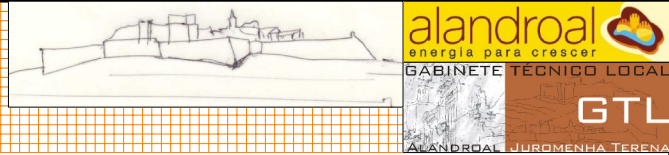

LEGENDA

- ZONA ABRANGIDA PELO PLANO DE REABILITAÇÃO URBANA
- ZONA A - NÚCLEO CONSOLIDADO
- ZONA B - FORTALEZA DE JORUMENHA

IMÓVEIS CLASSIFICADOS

- 1 FORTALEZA DE JORUMENHA - IMÓVEL DE INTERESSE PÚBLICO
- 2 PELOURINHO - IMÓVEL DE INTERESSE PÚBLICO

IMÓVEIS A PROPOR PARA CLASSIFICAÇÃO

- 1 ADRO E IGREJA MATRIZ
- 2 "CASA DO FORNO"

ESPAÇO PRIVADO

- IMPLANTAÇÃO DE EDIFÍCIOS
- LOGRADOUROS
- COMÉRCIO /SERVIÇOS

EQUIPAMENTOS

- C CULTURA
- R RELIGIOSO
- A ADMINISTRATIVO

ESPAÇO PÚBLICO

ARRUAMENTOS

- ARRUAMENTOS
- ARRUAMENTOS PEDONAIS

ESPAÇO VERDE

TIPOLOGIAS

- PROTECÇÃO
- PRODUÇÃO
- RECREIO E LAZER

OCUPAÇÃO

- A ANFITEATRO
- B PARQUE DAS MURALHAS
- C ENCOSTAS
- D JARDINS

FORTIFICAÇÃO

- SISTEMA MEDIEVAL
- SISTEMA MODERNO

GRAUS DE PROTECÇÃO DE EDIFÍCIOS EXISTENTES

- 1 - PROTECÇÃO 1
- 2 - PROTECÇÃO 2
- 3 - PROTECÇÃO 3
- 4 - PROTECÇÃO 4

FUNÇÕES NÃO HABITACIONAIS COMPLEMENTARES

- A - Comércio
- B - Restaurante/Comércio
- C - Restaurante
- D - Comércio
- E - Restaurante
- F - Comércio
- G - Central de infra-estruturas (Proposta)
- H - Anfiteatro ao ar livre (Proposta)
- I - Junta de Freguesia
- J - Parque infantil
- K - Sede do Clube de Rugby de Juromenha
- L - Espaço de Comércio (Proposto)

ÁREA DE IMPLANTAÇÃO DE EMPREENDIMENTO DE TURISMO EM ESPAÇO RURAL NA ZONA B DO PLANO

DEPÓSITOS DE RESÍDUOS SÓLIDOS URBANOS (CONTENTORES)

- ECOPONTO + 1 INDEFERENCIADO
- 1 INDEFERENCIADO

SENTIDOS E ORGANIZAÇÃO DE TRÂNSITO

DESENHO: PLANTA DE IMPLANTAÇÃO

DATA: 2010

ESCALA: 1:1000

N: 02

ALQUEVA

Este desenho é propriedade dos autores, e não pode ser reproduzido, divulgado ou copiado no todo ou em parte, sem autorização expressa. Reservados todos os direitos pela legislação em vigor. DEC-LEI 63/85 (14 Março)